

Экспликация зданий и сооружений

Номер по плану	Наименование	Этажность	Примечание
I	МФЦ	5	
II	Спортивная зона:		
а	Спортивная площадка совмещенная для игры в баскетбол и волейбол		
б	Спортивная площадка для мини-футбола с возможностью с возможностью зимнего использования для игры в хоккей		
в	Площадка для размещения оборудования для воркаута		
г	Площадка для размещения биотуалетов		
д	Площадка для игры в настольный теннис		
III	Локальные очистные сооружения ливневых стоков		

Ведомость малых архитектурных форм и переносных изделий









Поз.	Наименование	Кол.	Примечание
1	Оборудование для Воркаута	1	ПК Лидер Арт. 25027
2	Оборудование для Воркаута	1	ПК Лидер Арт. 25003
3	Ворота для мини-футбола (с сеткой)	2	ПК Лидер Арт.12003
4	Хоккейная коробка	1	ПК Лидер Арт.15005
5	Теннисный стол	1	ПК Лидер Арт.13005
6	Баскетбольная стойка	2	ПК Лидер Арт.12006
7	Стойки волейбольные с сеткой	1	ПК Лидер Арт. 12013
8	Ограждение площадки сетка-рабица (88 п.м.)		ПК Лидер Арт. 15002
9	Скамейка	6	ПК Лидер Арт. 01017
10	Урна	3	ОтАдоЯ Арт. МФ-03

В ПРОИЗВОДСТВО РАБОТ
 ДИРЕКТОР ПО СТРОИТЕЛЬСТВУ ООО «ЗАКАСТРОЙ»
 [Подпись] 2015



Примечание:
 Разметку площадок производить нанесением на поверхность покрытия хорошо заметных линий типом краски, которая учитывает способ эксплуатации - открытый воздух (по типу: 2К полиуретановая краска для разметки, износостойкая). Ширину линий принять 5 см.
19613
ВХ.№. 2 6 ИЮН 2015

С выпуском данного листа, лист N4 от 26.05.15 с арх. N 19159 аннулируется

Заказчик: ООО"ЗакасТрой" 01-10/2010-КЛ/ПР-II-ГП		Жилой комплекс по адресу: Московская обл., г.о. Химки, вблизи квартала Клязьма, мкр. Клязьма-Старбеево	
1	Зам. 4895	Дата 6.15	Стадия Р
Изм. Кол.уч.	Лист N док.	Подп.	Дата
Вед. арх.	Шукшина	6.15	Лист 4
ГАП ГП.	Стороженко		Листов
Нач. маст.	Лукина		
План расстановки МАФ М 1:500		ООО "УРБАН-ПРОЕКТ"	

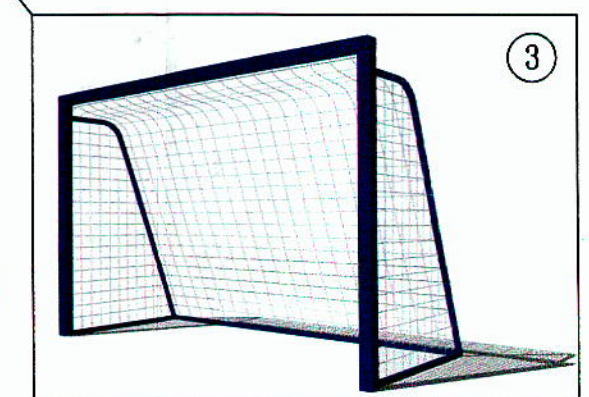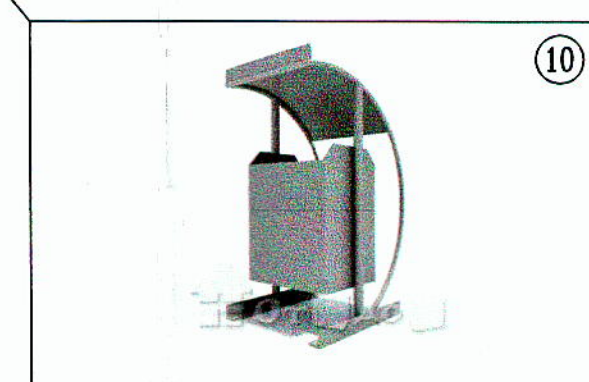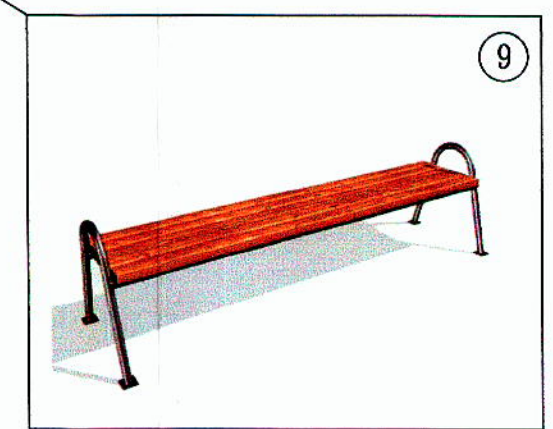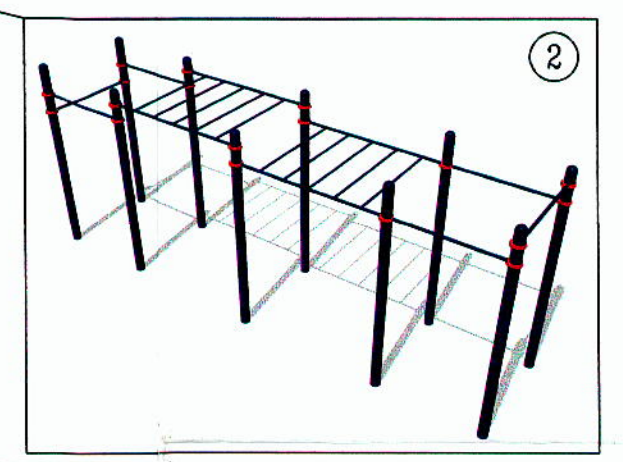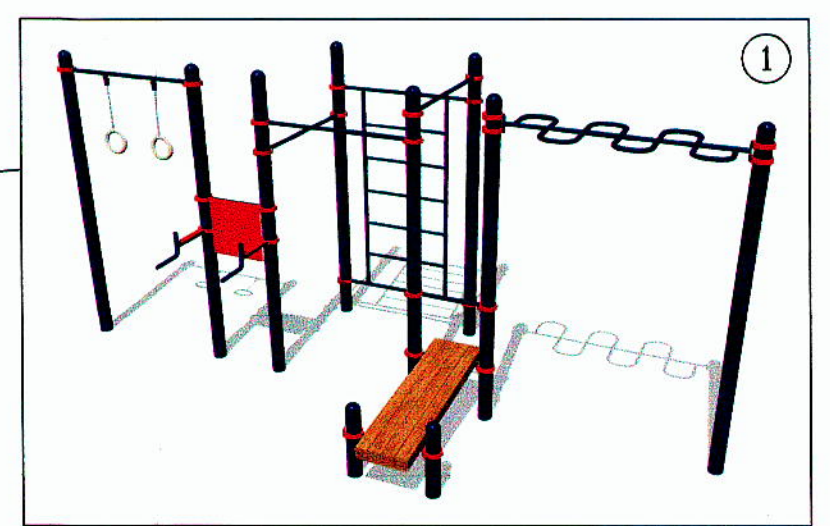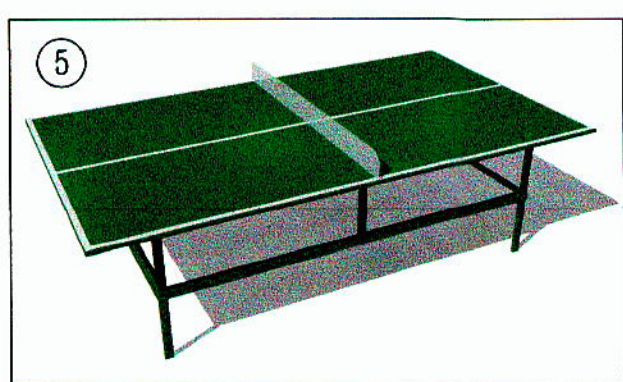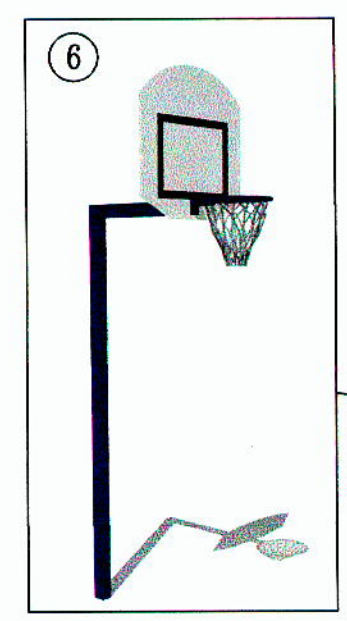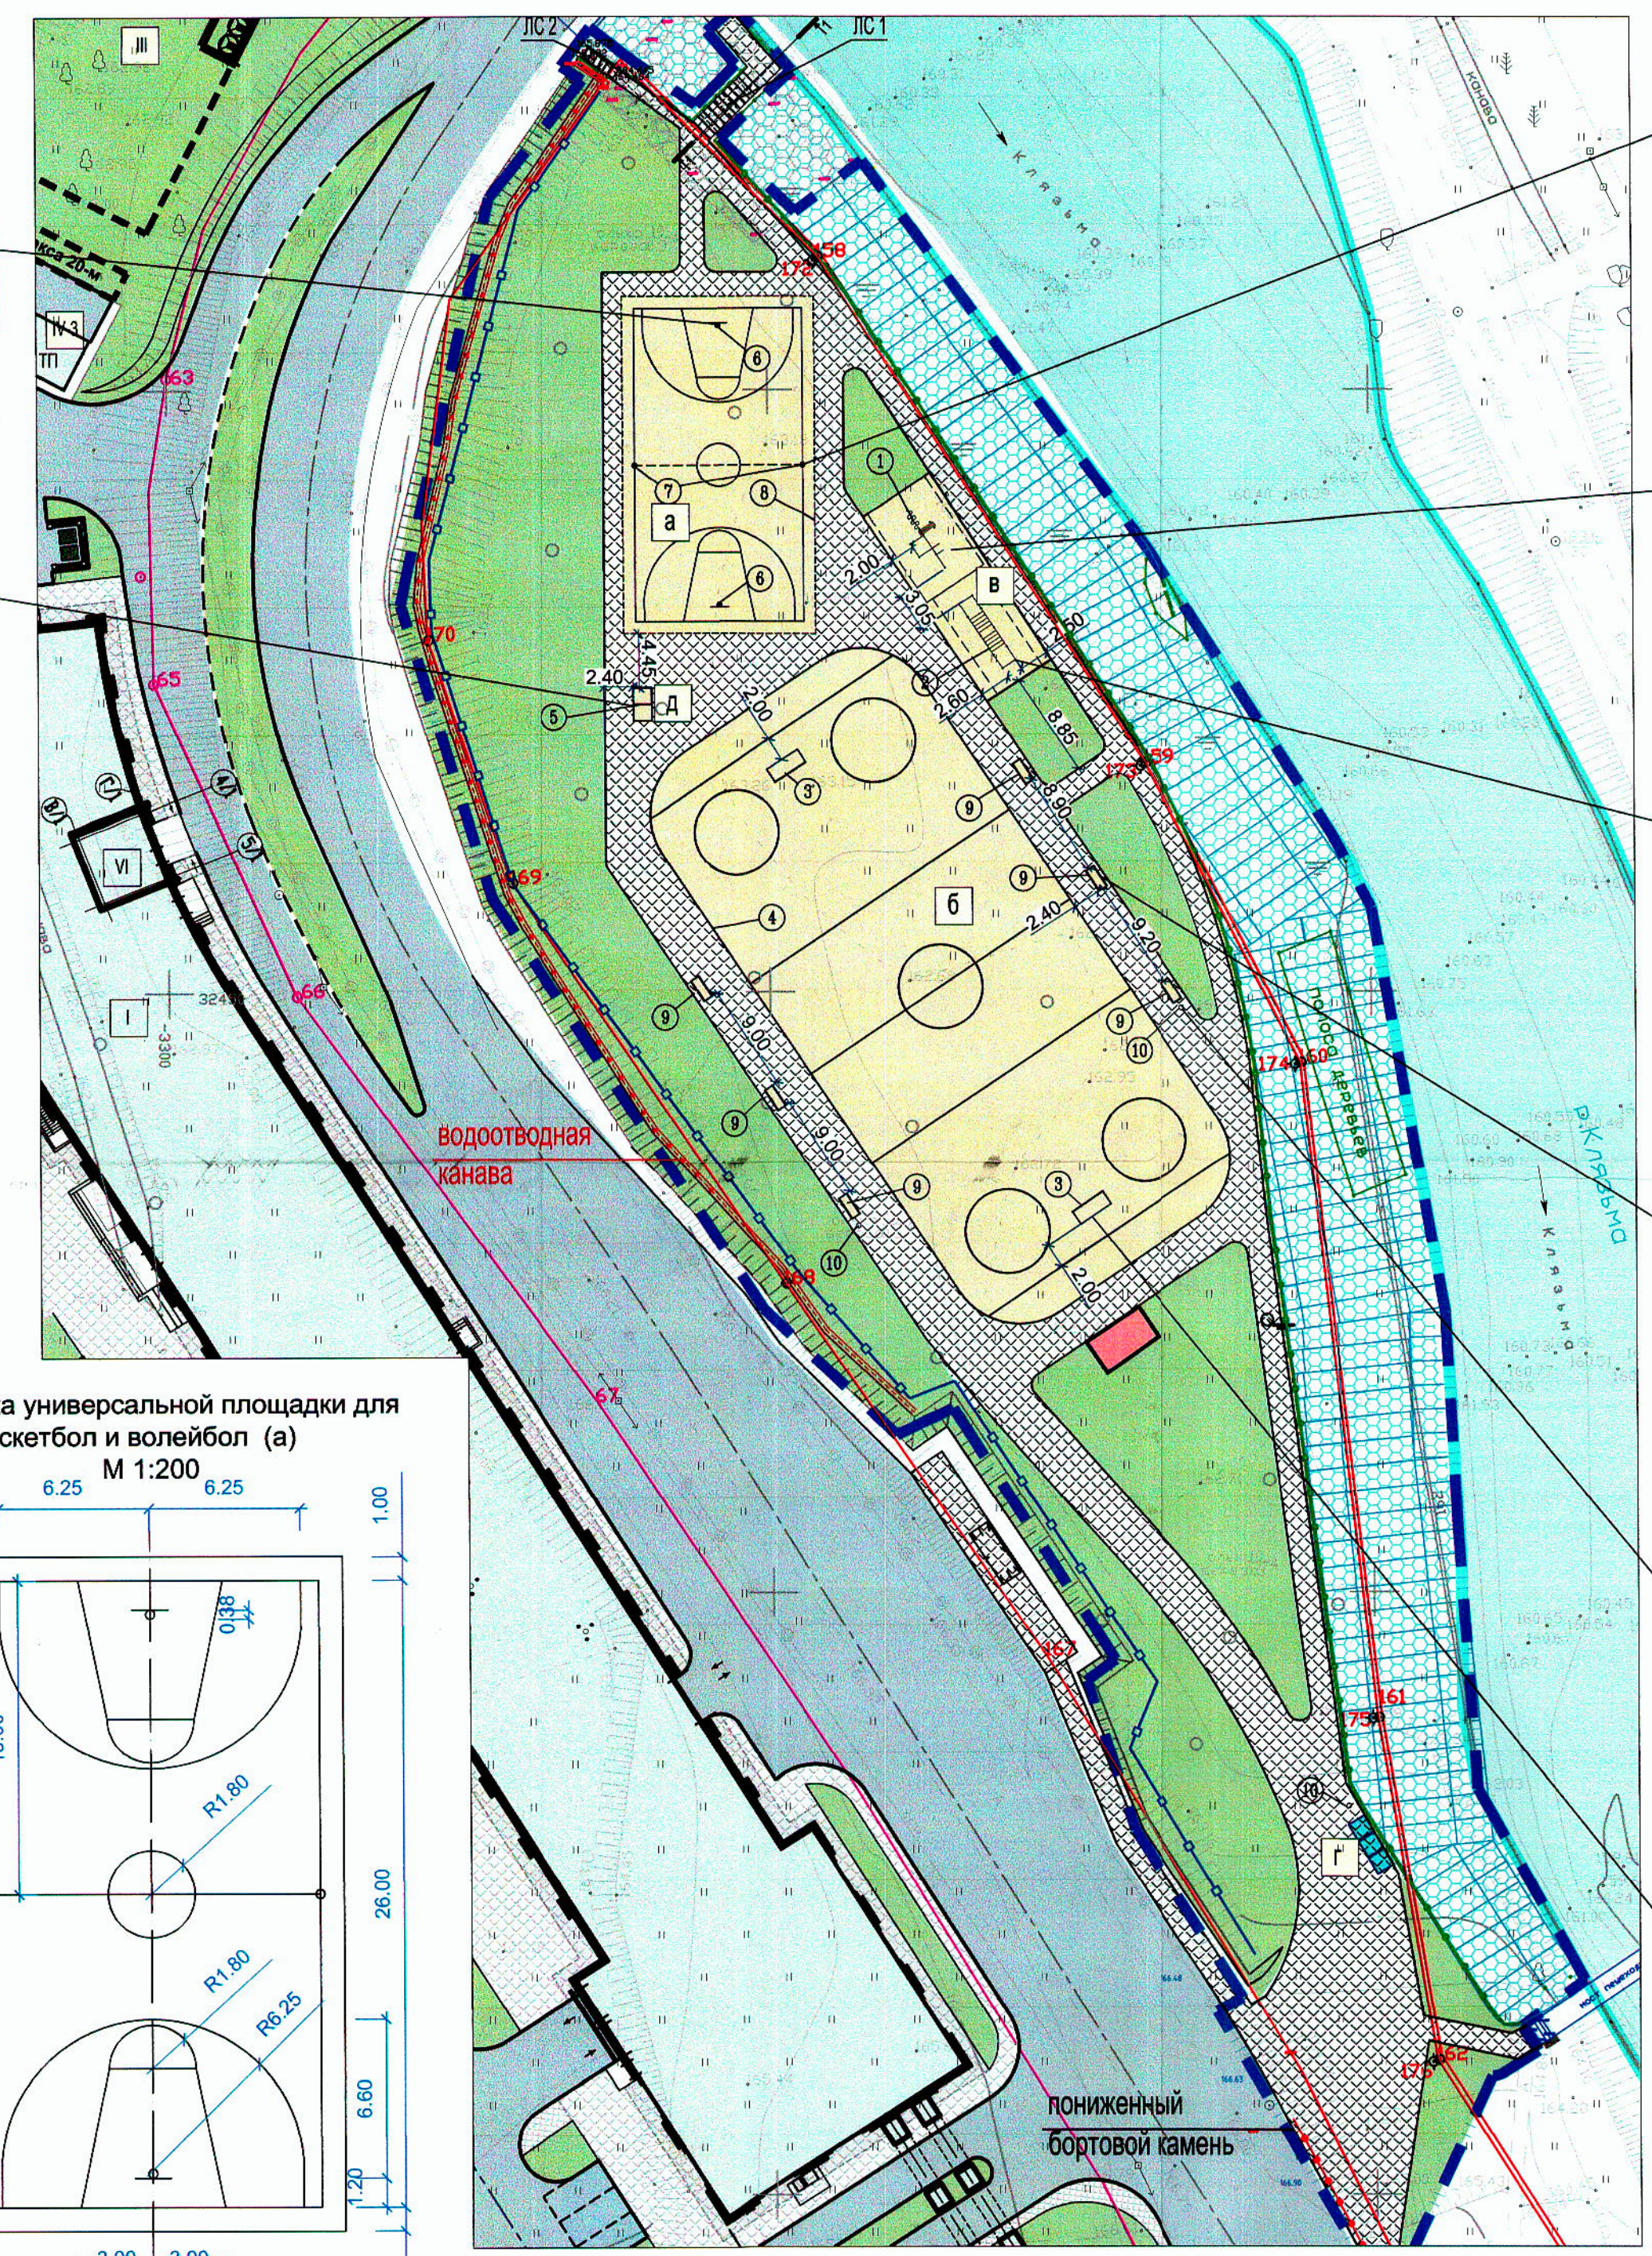

Разметка универсальной площадки для игры в баскетбол и волейбол (а)
 М 1:200

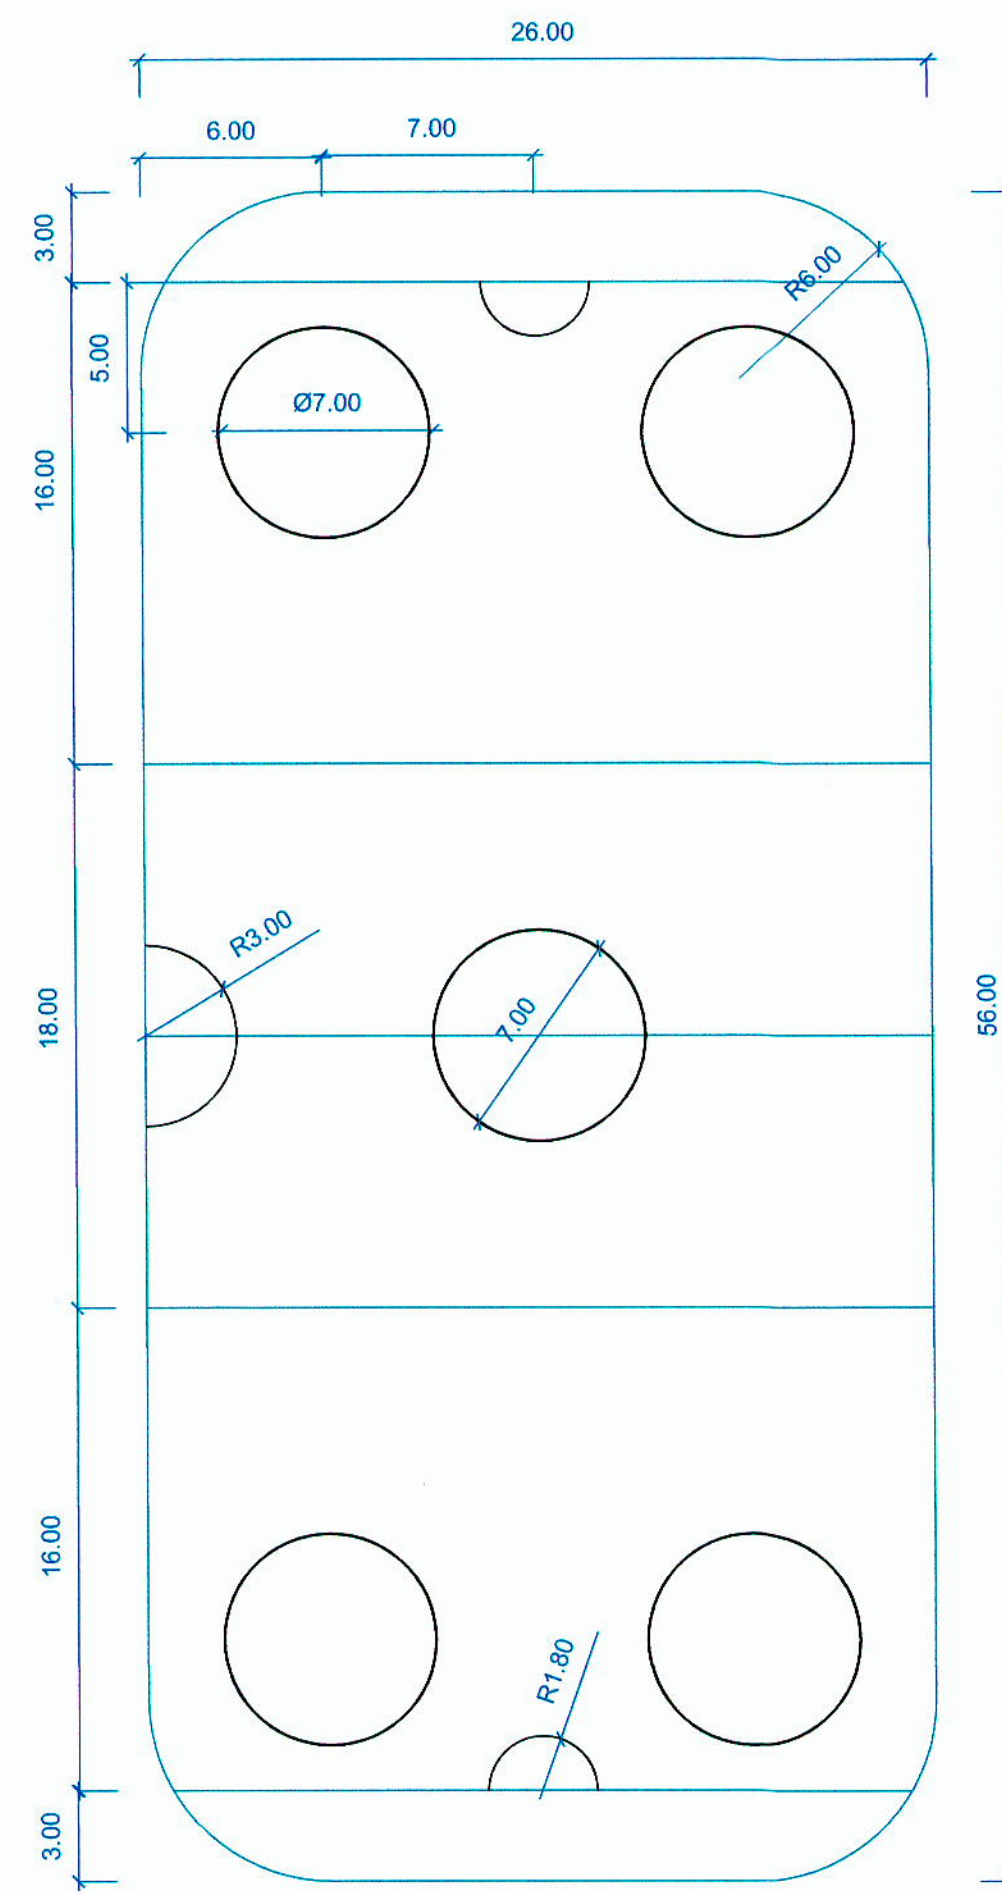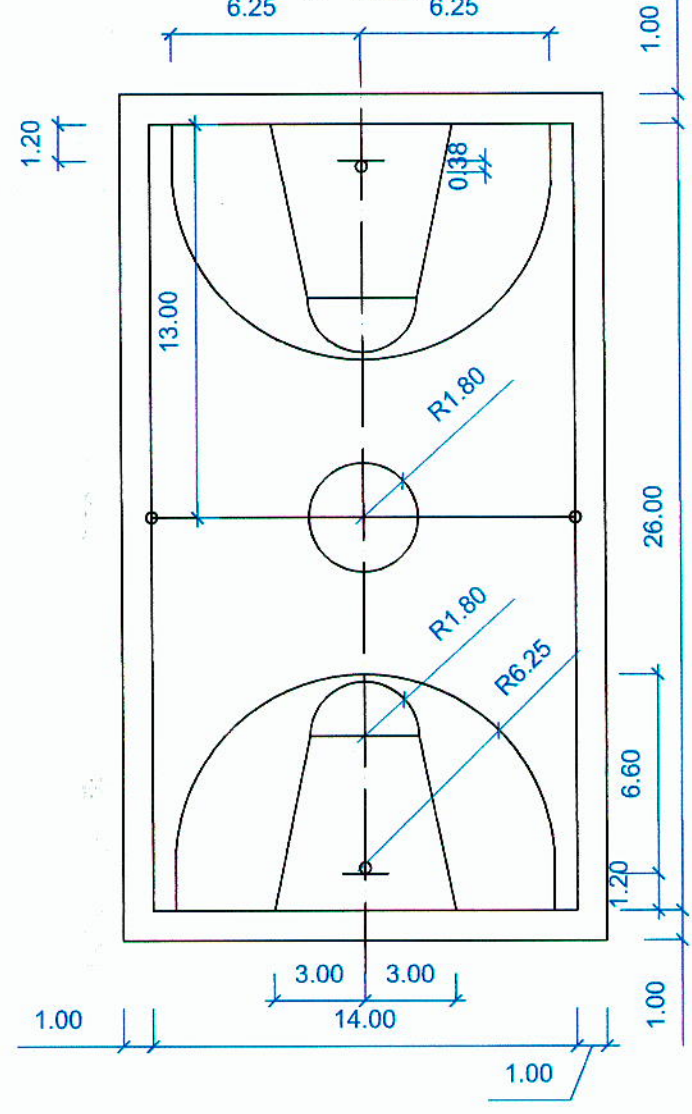

Согласовано
 Подп. и дата
 Имя и подпись