


План квартиры

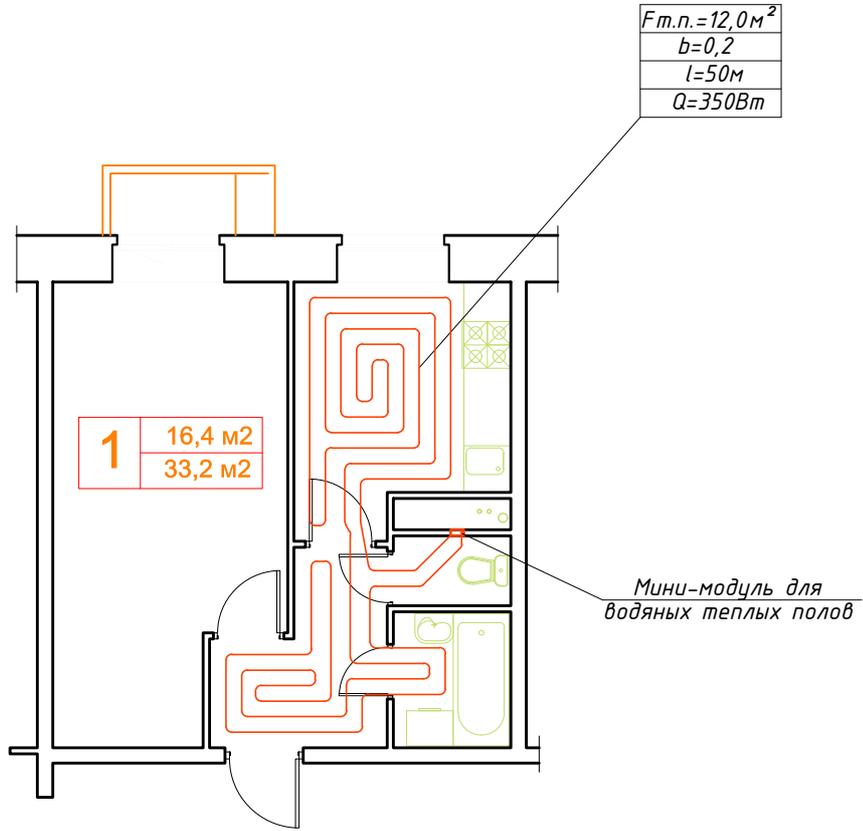

| | | | | | | | | |
|-------------|------|---------|---------|------|-----------|--------|------|--------|
| | | | | | ОВ | | | |
| | | | | | | | | |
| | | | | | | | | |
| Изм. | Лист | №докум. | Подпись | Дата | | | | |
| Разраб. | | | | | Отопление | Стадия | Лист | Листов |
| ГИП | | | | | | Р | 9 | 10 |
| Рук.проекта | | | | | | | | |
| | | | | | | | | |
| | | | | | | | | |